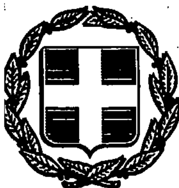


ΕΦΗΜΕΡΙΣ ΤΗΣ ΚΥΒΕΡΝΗΣΕΩΣ
ΤΗΣ ΕΛΛΗΝΙΚΗΣ ΔΗΜΟΚΡΑΤΙΑΣ

ΤΕΥΧΟΣ ΤΕΤΑΡΤΟ Αρ. Φύλλου 874

2 Αυγούστου 1993

ΠΕΡΙΕΧΟΜΕΝΑ

ΑΝΑΔΑΣΩΣΕΙΣ

ΑΠΟΦΑΣΕΙΣ

Αριθ. Δ/995 (1)

Κήρυξη ως αναδασωτέας εγχωρίου περιουσίας δασικής έκτασης στη θέση Αγ. Ιωάννης της Κοινότητας Καραβά Κυθήρων Ν. Αττικής.

Ο ΝΟΜΑΡΧΗΣ ΠΕΙΡΑΙΑ

Σύμφωνα με:

1. Τις διατάξεις:

α) Του άρθρου 117 παρ. 3 του Συντάγματος της Ελλάδος.

β) Των άρθρων 188 - 205 του Ν.Δ. 86/69 «περί Δασικού Κώδικος», και άρθρ. 37-44 Ν. 998/79.

γ) Του Νόμου 3200/1955 «περί διοικητικής αποκεντρώσεως», σε συνδυασμό με τις διατάξεις του Ν.Δ. 532/1970 «περί συμπληρώσεως των διατάξεων περί διοικητικής αποκεντρώσεως» και του 709/1970 Β. Δ/τος, που εκδόθηκε σε εκτέλεση αυτού.

2) Τις εξής διαταγές του Υπουργείου Γεωργίας:

α) 160417/1180/9.7.1980

β) 182447/3049/24.9.1980

γ) 141823/24.2.1983

δ) 80300/4928/5.8.1991

ε) 85906/12.5.1989

3) Την πρόταση που υποβλήθηκε με τις 1245/14.5.1993 αναφορά του αρμόδιου Δασαρχείου Πειραιά, σχετικά με την κήρυξη ως αναδασωτέας της κατωτέρω δασικής έκτασης και εμβαδού 1181 τ.μ. που καλύπτονταν από ρείκια, σχίνα και εκχερσώθηκαν παράνομα από Δεκ. 1991 έως Ιού 1992 από τον Μουλό Παναγιώτη κάτοικο Ποταμού Κυθήρων.

Επειδή η έκταση χρειάζεται προστασία για την επαναδημιουργία της δασικής βλάστησης που καταστράφηκε με παράνομη εκχέρσωση και η οποία θα αποκατασταθεί με φυσική αναγέννηση ή με πρόγραμμα τεχνητής αναδάσωσης, μέσα σε τρία χρόνια, που θα καταρτίσει το αρμόδιο Δασαρχείο και δεν υπάρχει φιλοδασική επιτροπή για να γνωμοδοτήσει πάνω στο θέμα αυτό, αποφασίζουμε:

Κηρύσσουμε ως αναδασωτέα, με σκοπό την προστασία για την επαναδημιουργία της δασικής βλάστησης, που κάηκε από πυρκαγιά δασική έκταση 1181 τ.μ..

Η έκταση αυτή, που βρίσκεται στη θέση Αγ. Ιωάννης της περιφέρειας της Κοινότητας Καραβά Κυθήρων Νομού Πειραιά, καλυπτόταν από ρείκια σχίνα και άλλα δασικά είδη και εκχερσώθηκε παράνομα από τον Μούλο Παναγιώτη κάτοικο Ποταμού Κυθήρων.

Σχετικό το σχεδιάγραμμα με κλίμακα 1:500, το οποίο αποτελεί αναπόσπαστο μέρος της απόφασης αυτής και στο οποίο η έκταση φαίνεται με τα στοιχεία Α, Β, Γ, Δ, Ε, Ζ, Η, Θ, Ι, Κ, Λ, Μ, Α και με όρια:

Ανατολικά: Αγροτική έκταση σήμερα (Δασική 1945)

Δυτικά: Αγροτική οδός - Αγροτική έκταση

Βόρεια: Αγροτική έκταση

Νότια: Αγροτική έκταση (Δασική το 1945 σύμφωνα με το 530/91 Δασ. Πειραιά).

Η απόφαση αυτή να δημοσιευθεί στην Εφημερίδα της Κυβερνήσεως.


Πειραιάς, 7 Ιουλίου 1993

Ο Νομάρχης


ΠΑΝΑΓ. ΓΥΦΤΟΥΛΑΣ

ΤΟΠΟΓΡΑΦΙΚΟ ΔΙΑΓΡΑΜΜΑ

εκχερσωθείσης δασικής έκτασης εγχωρίου περιουσίας στην θέση Άγιος Ιωάννης Γερακαρίου κοινότητας Καραβά συνολικού εμβαδού: 1181 μ²

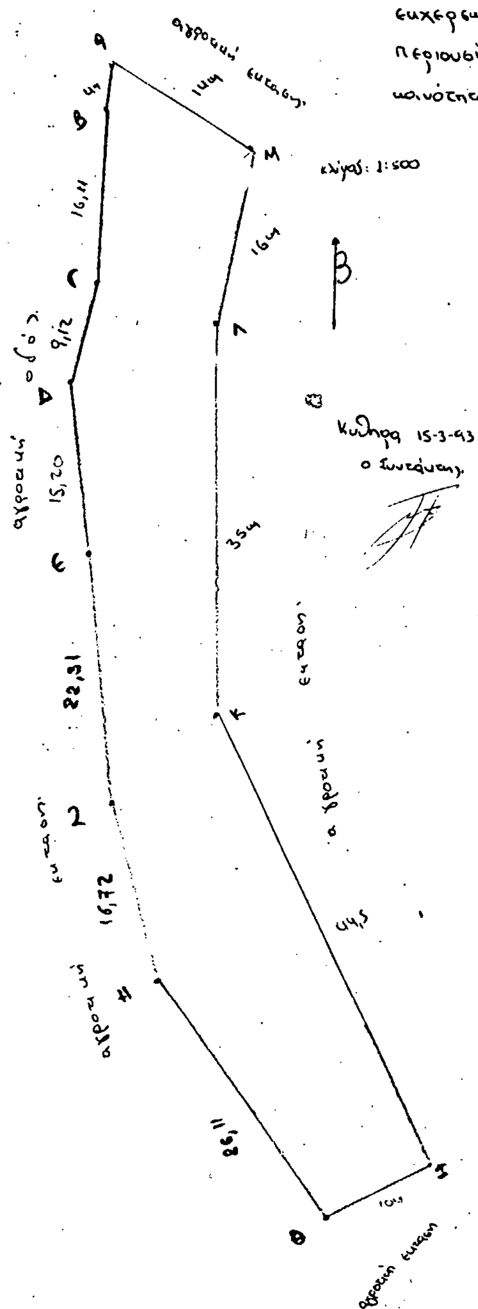

χάρτης Γ.Υ.Σ αριθ. φύλ. 83175

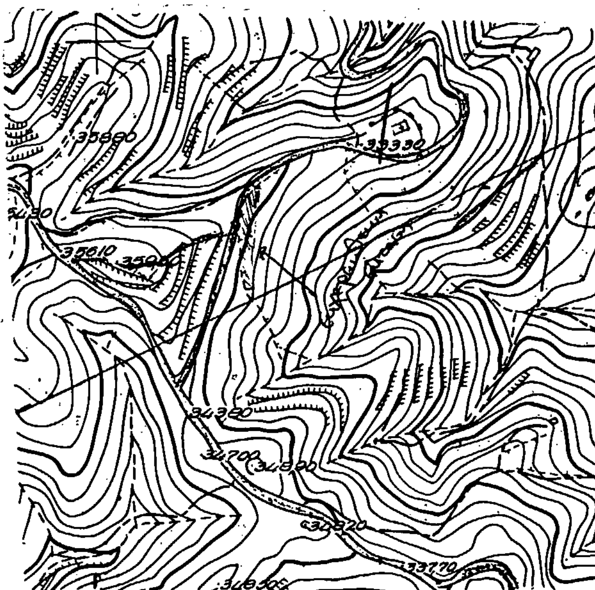

Ανήκει στην Δ/φασ/ 7-7-93 Απόφαση του Νομάρχη Πειραιά

ΘΕΩΡΕΙΤΑΙ

ΠΕΙΡΑΙΑΣ 7-7-93	ΠΕΙΡΑΙΑΣ 31-5-93	ΠΕΙΡΑΙΑΣ 14-5-93
Ο ΝΟΜΑΡΧΗΣ	Ο ΔΙΝΤΗΣ ΔΑΣΩΝ	Ο ΔΑΣΑΡΧΗΣ

Ευθ. Σταυρόπουλος
Δασολόγος Τμ. Α'

Παν. Γιγαντάς.

ΑΠΑΛΛΟΤΡΙΩΣΕΙΣ

ΑΠΟΦΑΣΕΙΣ

Αριθ. 1672 (2)

Καθορισμός ορίων αιγιαλού και δημιουργία ζώνης παραλίας στην περιοχή Κοινότητας Ψαθοπύργου Ν. Αχαΐας (ανατολικό τμήμα του οικισμού).

Ο ΝΟΜΑΡΧΗΣ ΑΧΑΪΑΣ

Έχοντας υπόψη:

1. Τις διατάξεις των άρθρων 1 και 7 του Α.Ν. 2344/1940 «Περί αιγιαλού και παραλίας», όπως τροποποιήθηκαν και συμπληρώθηκαν με τις διατάξεις:

α) Του άρθρου 13 του Ν. 1078/1980, και

β) Του άρθρου 23 του Ν. 1337/1983.

2. Τις διατάξεις της παραγράφου 9 του άρθρου 1 του Κεφαλαίου Β' της 0.208/181/26.4.1982 (ΦΕΚ 214/26.4.1982 τεύχος Β') κοινής απόφασης των Υπουργών Προεδρίας της Κυβέρνησης και Οικονομικών για «Αναμόρφωση Συλλογικών Οργάνων Γνωμοδοτικής και Αποφασιστικής Αρμοδιότητας του Υπουργείου Οικονομικών».

3. Την από 2.4.1993 έκθεση της «Επιτροπής καθορισμού των ορίων του αιγιαλού και παραλίας», που καθόρισε τα όρια του αιγιαλού και παραλίας στην περιοχή της Κοινότητας Ψαθοπύργου Πατρών (ανατολικό τμήμα του Οικισμού), και το από μήνα Νοέμβριο 1992 τοπογραφικό διάγραμμα το οποίο συνέταξε ο Δημήτριος Νικολάου Πολιτικός Μηχανικός και σε πινακίδα 1:500 ελέγχθηκε από τον υπάλληλος της Δ.Τ.Υ.Ν. Αχαΐας Ευστάθιο Τσούνη Μηχανικό την 24.11.92 και θεωρήθηκε την 27.11.92 από τον Δ/ντή Δ/νσεως Τεχνικών Υπηρεσιών Ν. Αχαΐας Παναγιώτη Σπηλιωτόπουλο που συνοδεύει την έκθεση της προαναφερομένης Επιτροπής.

4. Τη σύμφωνη γνώμη του Γενικού Επιτελείου Ναυτικού, που διατυπώθηκε στο αριθ. 5.445/337/18.5.93 έγγραφό του.

5. Τις διατάξεις του άρθρου 1 της παρ. 1 του Ν. 3200/1955 (ΦΕΚ 97/Α'/1955) «περί διοικητικής αποκεντρώσεως», σε συνδυασμό με τις διατάξεις του από 28.6.1955 Β.Δ/τος «περί εξαιρέσεως από της κατά το άρθρο 1 παραγρ. 1 του Ν. 3200/1955 αρμοδιότητος Νομαρχών, αντικειμένων τινων αρμοδιότητος του Υπουργού Οικονομικών», του Β.Δ/τος 704/1970 και του άρθρου 1 παρ. 5 του Π.Δ. 71/25.2.1984 σχετικά με τη μεταβίβαση αρμοδιοτήτων του Υπουργού Οικονομικών στους Νομάρχες και στις περιφερειακές Αρχές διανομαρχιακού επιπέδου, αποφασίζουμε:

1. Επικυρώνουμε την από 2.4.1993 έκθεση της Επιτροπής καθορισμού των ορίων Αιγιαλού και παραλίας καθώς και το από 20.11.1992 Τοπογραφικό διάγραμμα, που τη συνοδεύει, το οποίο συντάχθηκε από τον Δημήτριο Νικολάου Πολιτικό Μηχανικό σε κλίμακα 1:500 και θεωρήθηκε την 27.11.1992 από τον Παναγιώτη Σπηλιωτόπουλο Δ/ντή της Δ/νσεως Τεχνικών Υπηρεσιών Ν. Αχαΐας επί του οποίου η πιο πάνω Επιτροπή με κόκκινη γραμμή καθόρισε τα όρια του αιγιαλού με κίτρινη γραμμή τα όρια της παραλίας και με μπλε γραμμή τα όρια του παλαιού αιγιαλού στην περιοχή της Κοινότητας Ψαθοπύργου Ν. Αχαΐας.

Η απόφαση αυτή, με την έκθεση και το διάγραμμα που προαναφέραμε να δημοσιευθούν στην Εφημερίδα της Κυβερνήσεως.

Πάτρα, 18 Ιουνίου 1993

Ο Νομάρχης
ΝΙΚΟΛ. ΤΑΓΑΡΗΣ

ΕΚΘΕΣΗ

Της Επιτροπής καθορισμού των οριογραμμών του αιγιαλού και της παραλίας σύμφωνα με τις διατάξεις του άρθρου 100 του Π. Δ/τος 284/1988. Καθορισμός για πρώτη φορά των ορίων αιγιαλού - παραλίας στην παραλία Κοινότητας Ψαθοπύργου (ανατολικό τμήμα του οικισμού).

Πάτρα, σήμερα, 2.4.1993 ημέρα Παρασκευή οι υπογεγραμμένοι:

1) Σωτηρόπουλος Χρήστος Προϊστάμενος Κτηματικής Υπηρεσίας Ν. Αχαΐας ως πρόεδρος.

2) Δημαράς Γιάνης Πολ. Μηχανικός Υπάλληλος Κτηματικής Υπηρεσίας Ν. Αχαΐας και

3) Καλιγάς Ανδρέας Υποπλοίαρχος Λ.Σ. νομίμως αναπληρών τον κωλυόμενο Λιμενάρνη Πατρών ως μέλη που αποτελούν την επιτροπή καθορισμού των ορίων αιγιαλού - παραλίας δυνάμει του άρθρου 100 του Π. Δ/τος 284/88 και μετά από εντολή του προέδρου της (υπ' αριθ. 701/24.3.93 έγγραφο της Κτηματικής Υπηρεσίας) κάναμε αυτοψία στην παραπάνω περιοχή και αφού λάβαμε υπόψη:

1) Το υπ' αριθ. 884/30.11.92 έγγραφο της Κοινότητας Ψαθοπύργου Πατρών με το οποίο ζητείται ο καθορισμός αιγιαλού παραλίας στην περιοχή αυτή.

2) Το Τοπογραφικό και υψομετρικό διάγραμμα που συντάχθηκε το Νοέμβριο του 1992 από τον Πολιτικό Μηχανικό Δημήτριο Νικολάου σε πινακίδα με κλίμακα 1:500, ελέγχθηκε την 24.11.92 από τον υπάλληλο της Δ.Τ.Υ.Ν. Αχαΐας Ευστάθιο Τσούνη Τοπογράφο Μηχανικό και θεωρήθηκε την 27.11.92 από τον Δ/ντή της Δ/νσεως Τεχνικών Υπηρεσιών Ν. Αχαΐας Παν. Σπηλιωτόπουλο όπως ορίζει το άρθρο 20 του Ν. 719/1977.

3) Τις διατάξεις του Α.Ν. 2344/1940 όπως τροποποιήθηκε και τη σχετική Δικαστηριακή και Διοικητική νομολογία.

4) Το υπ' αριθ. 54405/148/11.3.93 έγγραφο του Γ.Ε.Ν.

5) Το πλήθος των κορυφών της οριογραμμής του αιγιαλού αρχομένων από το 1 έως και το 15.

6) Το πλήθος των κορυφών της οριογραμμής της παραλίας αρχομένων από το 1' έως και το 15'.

7) Το πλήθος των κορυφών της οριογραμμής του παλαιού αιγιαλού αρχομένων από το 1'' έως και το 11''.

8) Την αντίληψη που σχηματίσθηκε από την επιτόπια επίσκεψη για το πλάτος της βρεχόμενης ζώνης ξηράς και των άλλων συναφών στοιχείων, δηλαδή την μορφολογία της περιοχής, την κατάσταση της ακτής, την κατάσταση του θαλασσίου χώρου, τις καιρικές συνθήκες που επικρατούν στην περιοχή κ.α., αποφασίζουμε:

Καθορίζουμε στο παραπάνω τοπογραφικό διάγραμμα:

α) Την οριογραμμή του αιγιαλού με κόκκινη συνεχή πολυγωνική γραμμή 1, 2, ... 15 της οποίας οι κορυφές έχουν

εξαρτηθεί από το κρατικό δίκτυο συντεταγμένων.

β) Την οριογραμμή της παραλίας με συνεχή κίτρινη πολυγωνική γραμμή 1', 2',.... 15' η οποία χαράχθηκε σε απόσταση 10 μέτρων και είναι παράλληλη προς την οριογραμμή του αιγιαλού.

γ) Την οριογραμμή του παλαιού αιγιαλού με συνεχή μπλε πολυγωνική γραμμή 1'', 2'',.... 11'' της οποίας οι κορυφές έχουν εξαρτηθεί από το κρατικό δίκτυο συντεταγμένων.

δ) Δεν εξαιρούνται από τη ζώνη παραλίας τα εντός αυτής υφιστάμενα κτίσματα ή τμήματα κτισμάτων.

ε) Καθορίζεται ζώνη παραλίας εύρους 10 μέτρων για εξυπηρέτηση των σκοπών του άρθρου 7 παράγρ. 1 Α.Ν. 2344/40.

Πάτρα, 2 Απριλίου 1993

Ο Πρόεδρος
ΣΩΤΗΡΟΠΟΥΛΟΣ ΧΡΗΣΤΟΣ


Τα Μέλη
ΙΩΑΝΝΗΣ ΔΗΜΑΡΑΣ
ΚΑΛΛΙΓΑΣ ΑΝΔΡΕΑΣ


ΤΟΠΟΓΡΑΦΙΚΟ ΔΙΑΓΡΑΜΜΑ
ΚΑΘΟΡΙΣΜΟΥ ΟΡΙΩΝ ΑΙΓΙΑΛΟΥ - ΠΑΡΑΛΙΑΣ

ΠΕΡΙΟΧΗ ΨΑΘΟΠΥΡΓΟΣ
ΚΟΙΝΟΤΗΣ ΨΑΘΟΠΥΡΓΟΥ
ΕΠΑΡΧΙΑ ΠΑΤΡΩΝ
ΑΡΜΟΔΙΑ ΚΤΗΜΑΤΙΚΗ ΥΠΗΡΕΣΙΑ Ν. ΑΧΑΪΑΣ
ΝΟΜΑΡΧΙΑ ΑΧΑΪΑΣ

ΚΛΙΜΑΞ 1:500

ΤΡΙΓΩΝΟΜΕΤΡΙΚΗ ΕΞΑΡΤΗΣΗ ΕΞΗΡΤΗΜΕΝΟ Δ ΠΑΡΑΛΙΑ Τ.Υ.
ΔΑΥΡΑ ΤΥ Δ ΑΡΤΕΜΕΣ ΓΥΣ

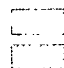

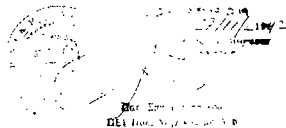

ΥΠΟΜΝΗΜΑ

Οριογραμμή Αιγιαλού 1, 2 ... 15
Οριογραμμή Παραλίας 1' 2' ... 15'
Οριογραμμή Παλαιού Αιγιαλού 1" 2" .. 11"


Πάτρα 2/4/93

Η Επιτροπή
1) Σωτηρόπουλος Χρήστος Φοροτεχνικός ΠΕ/Α'
2) ....
3) ....

Το διάγραμμα αυτό συνοδεύει την από 2/4/93 έκθεση της αρμοδίας επιτροπής.
Δεν εξαιρούνται της ζώνης Παραλίας τα εντός αυτής υφιστάμενα κτίσματα ή τμήματα αυτών.

Η Επιτροπή
1) Σωτηρόπουλος Χρήστος Φοροτεχνικός ΠΕ/Α'
2) ....
3) ....

8050

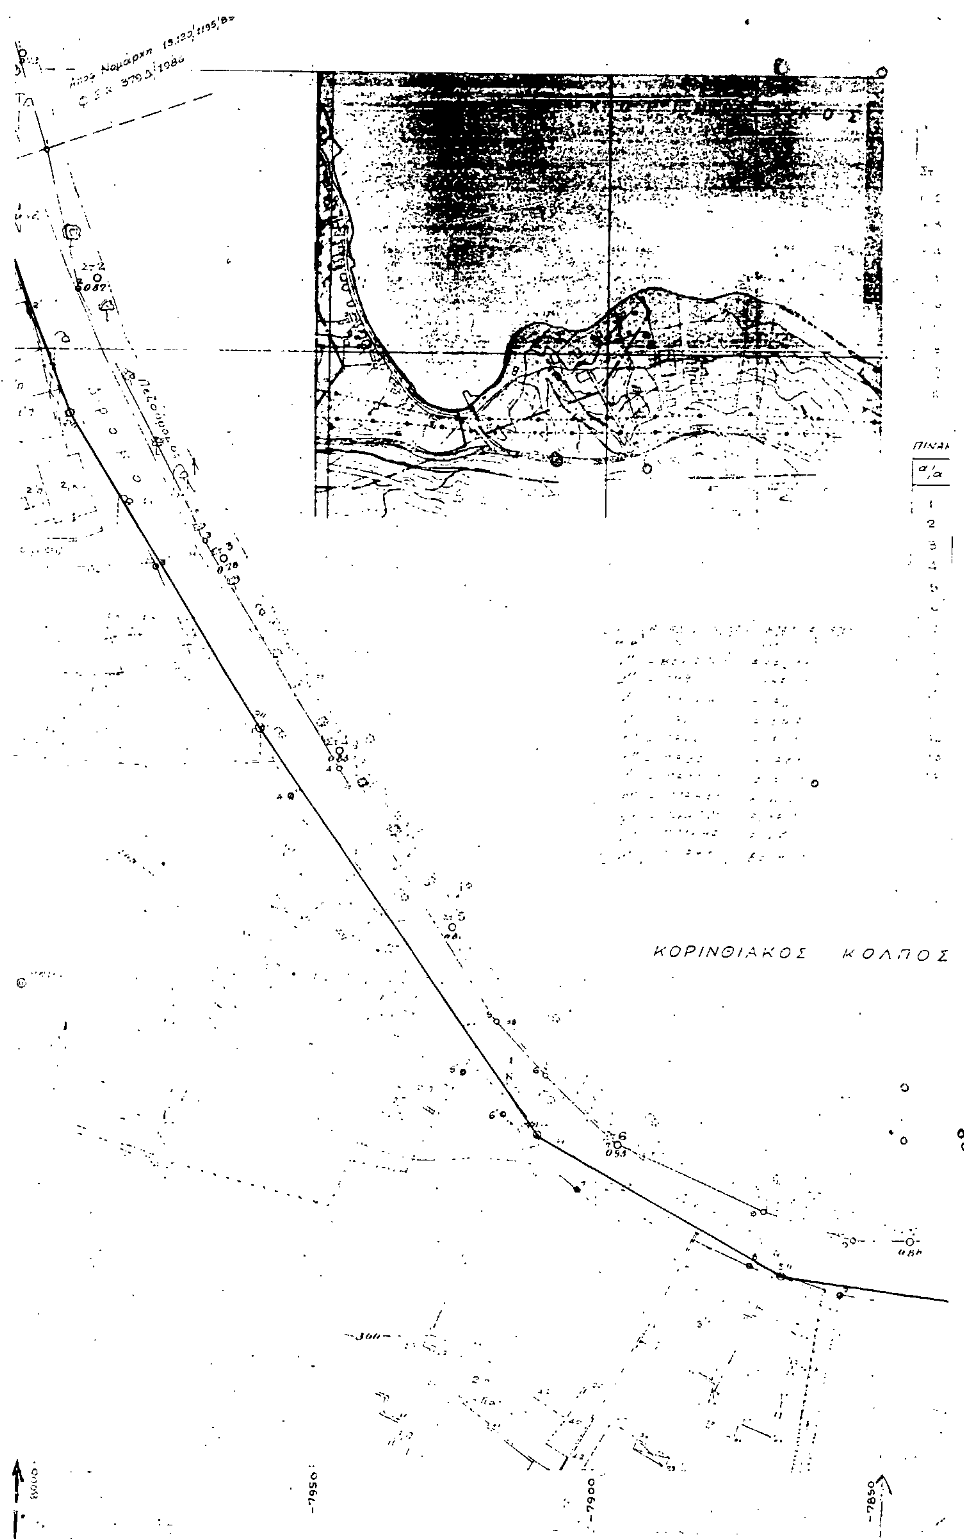

ΚΟΡΙΝΘΙΑΚΟΣ ΚΟΛΠΟΣ
-7950
-7900
-7850

ΠΙΝΑΚΑΣ ΣΥΝΤΕΤΑΓΜΕΝΩΝ ΣΤΑΣΕΩΝ

			Υψόμετρο	Παρατηρήσεις
[illegible]	[illegible]	[illegible]	[illegible]	[illegible]
[illegible]	[illegible]	[illegible]	4.30	[illegible]

ΠΙΝΑΚΑΣ ΣΥΝ/ΝΩΝ ΚΟΡΥΦΩΝ ΓΡΑΜΜΗΣ ΑΙΓΙΑΛΟΥ

α/α	x	ψ	Παρατηρήσεις
1	-8001,74	8385,06	Τσιμεντοκαρφο
2	7995 20	8360 36	[illegible]
3	7971 98	8315 66	
4	7947 41	8274 81	
5	7918 59	8230 53	
6	7909 [illegible]	8220 81	
[illegible]	7896 58	8208 [illegible]	[illegible]
[illegible]	7871 12	8196,97	[illegible]
[illegible]	7853 59	8191 52	
[illegible]	7824 [illegible]	8191 31	
[illegible]	7808 [illegible]	8201 25	
12	7761 [illegible]	8235 87	
13	7751 68	8245 [illegible]	
14	7718 90	8332 [illegible]	
[illegible]	[illegible] 54	8350 [illegible]	

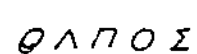

ΠΟΛΕΟΔΟΜΙΑ

ΑΠΟΦΑΣΕΙΣ

Αριθ. Οικ. 11290/747 (3)

Τροποποίηση χρήσεων γης των ρυμοτομικών σχεδίων Νομού Δυτικής Αττικής (καταστήματα υγειονομικού ενδιαφέροντος).

Ο ΝΟΜΑΡΧΗΣ ΔΥΤ. ΑΤΤΙΚΗΣ

Έχοντας υπόψη:

1) Τις διατάξεις του Ν. Δ/ος της 17ης Ιουλίου 1923 όπως μεταγενέστερα τροποποιήθηκαν και συμπληρώθηκαν και ειδικότερα το άρθρο 11.

2. Τις διατάξεις του Α.Ν. 413/1968 (ΦΕΚ 47/Α') όπως τροποποιήθηκαν και συμπληρώθηκαν με το υπ' αρ. 1018/71 Ν. Δ/γμα (ΦΕΚ 220/Α'), και με την παρ. 3 του άρθρου 34 του Ν. 1577/85 (ΦΕΚ 210/Α').

3. Τις διατάξεις του υπ' αρ. 183/86 Π. Δ/τος (ΦΕΚ 70/Α').

4. Τις διατάξεις του Π. Δ/τος της 23.2.1987 (ΦΕΚ 166/ 6.3.87).

5. Τις διατάξεις του υπ' αρ. 180 Π. Δ/τος της 19.2.79 (ΦΕΚ 46/Α') «περί όρων λειτουργίας καταστημάτων κ.λ.π.» και ειδικότερα το άρθρο 3 όπως τροποποιήθηκαν με τις διατάξεις του Π. Δ/τος 213/1989 (ΦΕΚ 109/Α') και του Π. Δ/τος 552/89 (ΦΕΚ 232/Α'/11.10.89).

6. Τις διατάξεις του άρθρου 29Α' του Ν. 1558/1985 όπως συμπληρώθηκαν με το άρθρο 27 του Ν. 2081/ 1992.

7. Την υπ' αρ. 6241/526/22.3.1990 απόφαση Νομάρχη Δυτ. Αττικής.

8. Την υπ' αρ. 14/93 (θέμα 1ο Ε.Η.Δ.) γνωμοδότηση του Συμβουλίου Χ.Ο.Π. Νομού Δυτικής Αττικής, αποφασίζουμε:

Άρθρο 1ο

Τροποποιείται η παράγραφος γ' «Μεταβατικές διατάξεις του 1ου άρθρου της υπ' αρ. 6241/526/22.3.1990 απόφαση Νομάρχη Δυτ. Αττικής ως ακολούθως:

γ'. Μεταβατικές διατάξεις:

γ'1. Υφιστάμενες χρήσεις που εμπίπτουν στις απαγορευτικές διατάξεις της παραγράφου (α) δύνανται να παραμείνουν σε ισχύ επί μια δεκαετία με ετήσια ανανέωση, από την ημερομηνία δημοσίευσης αυτής της τροποποίησης.

γ'2. Η αναφερόμενη προθεσμία στην προηγούμενη παράγραφο γ'1., δύναται να περιοριστεί στους 3 μήνες για συγκεκριμένο κατάστημα, ή συνολικά, ύστερα από αιτιολογημένη γνωμοδότηση των Δημοτικών ή Κοινοτικών Συμβουλίων.

Άρθρο 2ο

Από τις διατάξεις αυτής της απόφασης δεν προκαλείται δαπάνη σε βάρος του προϋπολογισμού των Δήμων και Κοινοτήτων Δυτ. Αττικής, και του κρατικού προϋπολογισμού.

Άρθρο 3ο

Η ισχύς αυτής της απόφασης αρχίζει από την ημερομηνία δημοσίευσής της στην Εφημερίδα της Κυβερνήσεως.

Η απόφαση αυτή να δημοσιευθεί στην Εφημερίδα της Κυβερνήσεως.

Αιγάλεω, 17 Μαΐου 1993

Ο Νομάρχης
ΑΘ. ΜΠΟΥΡΑΣ

ΑΠΟ ΤΟ ΕΘΝΙΚΟ ΤΥΠΟΓΡΑΦΕΙΟ